


План третьего этажа

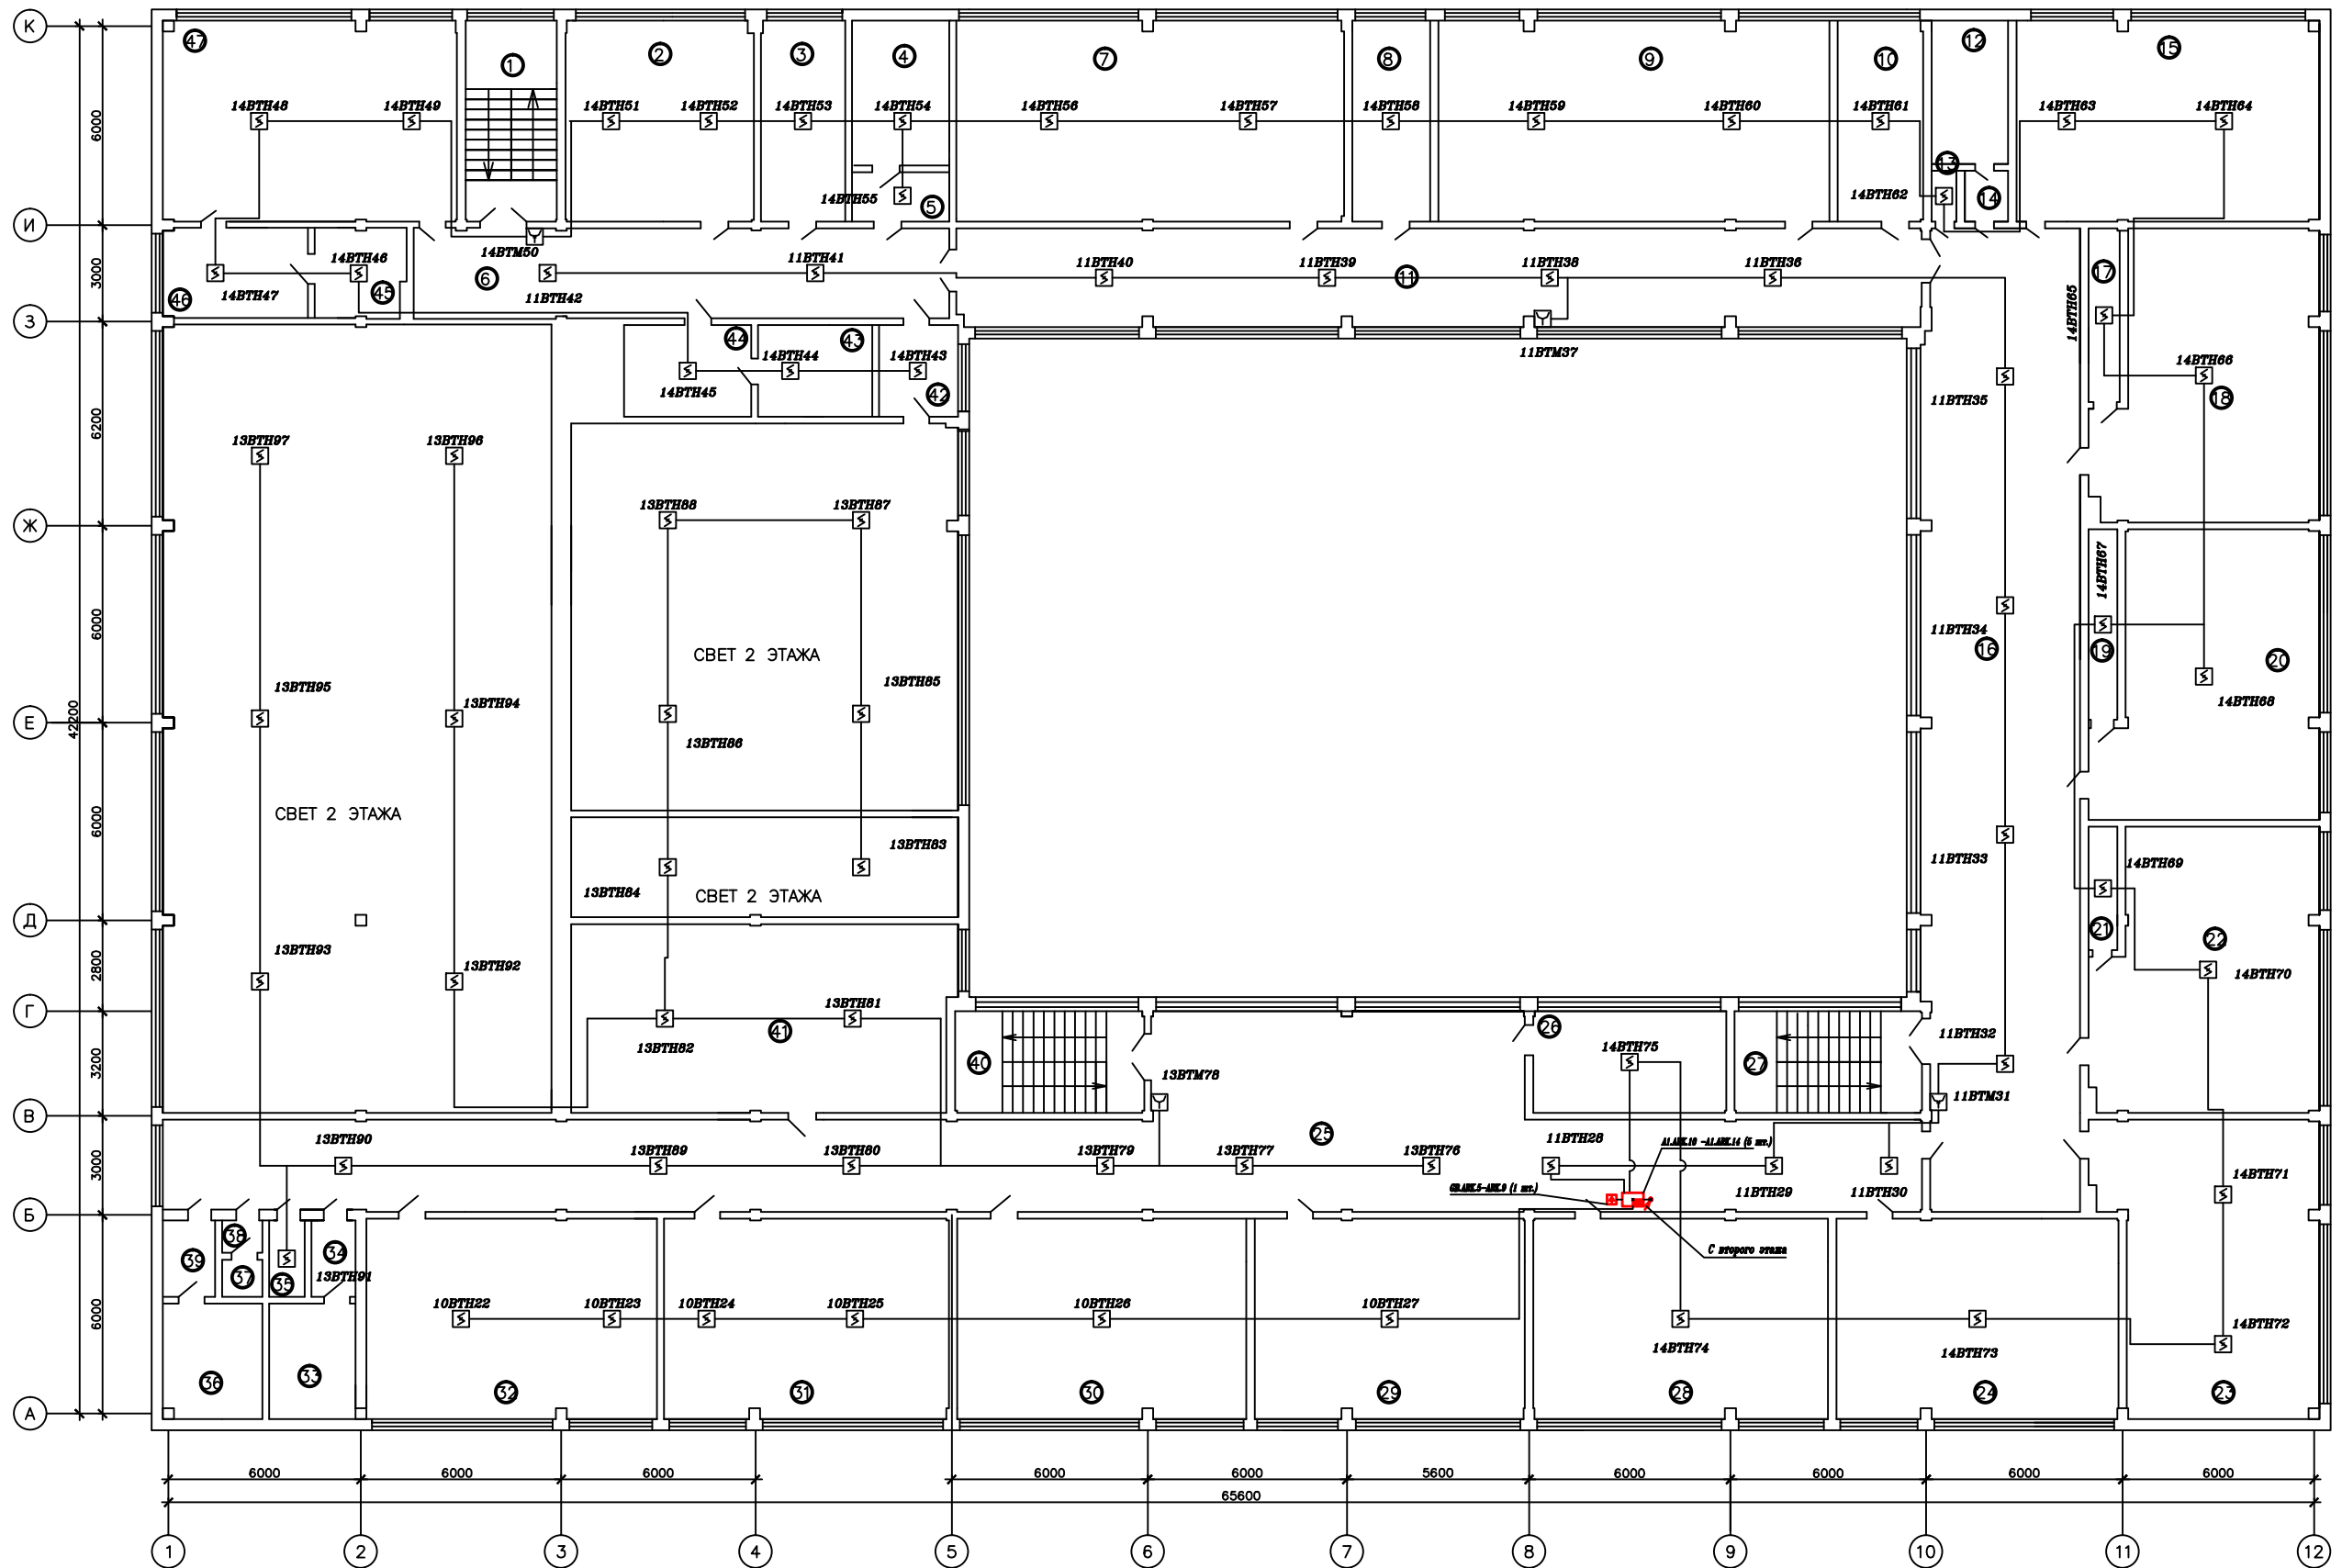

Индивидуальный проект системы автоматической пожарной сигнализации по объекту МОУ СОШ №10 г.Полярск		Сталь/Лист/Листов	
МОУ СОШ №10		ИД	5 10
Система автоматической пожарной сигнализации. Прием, разработка, оборудование и монтаж на 3 этаже		000 "ИСБ"	